










Stand 06.12.2017, alle Maßangaben sind in mm



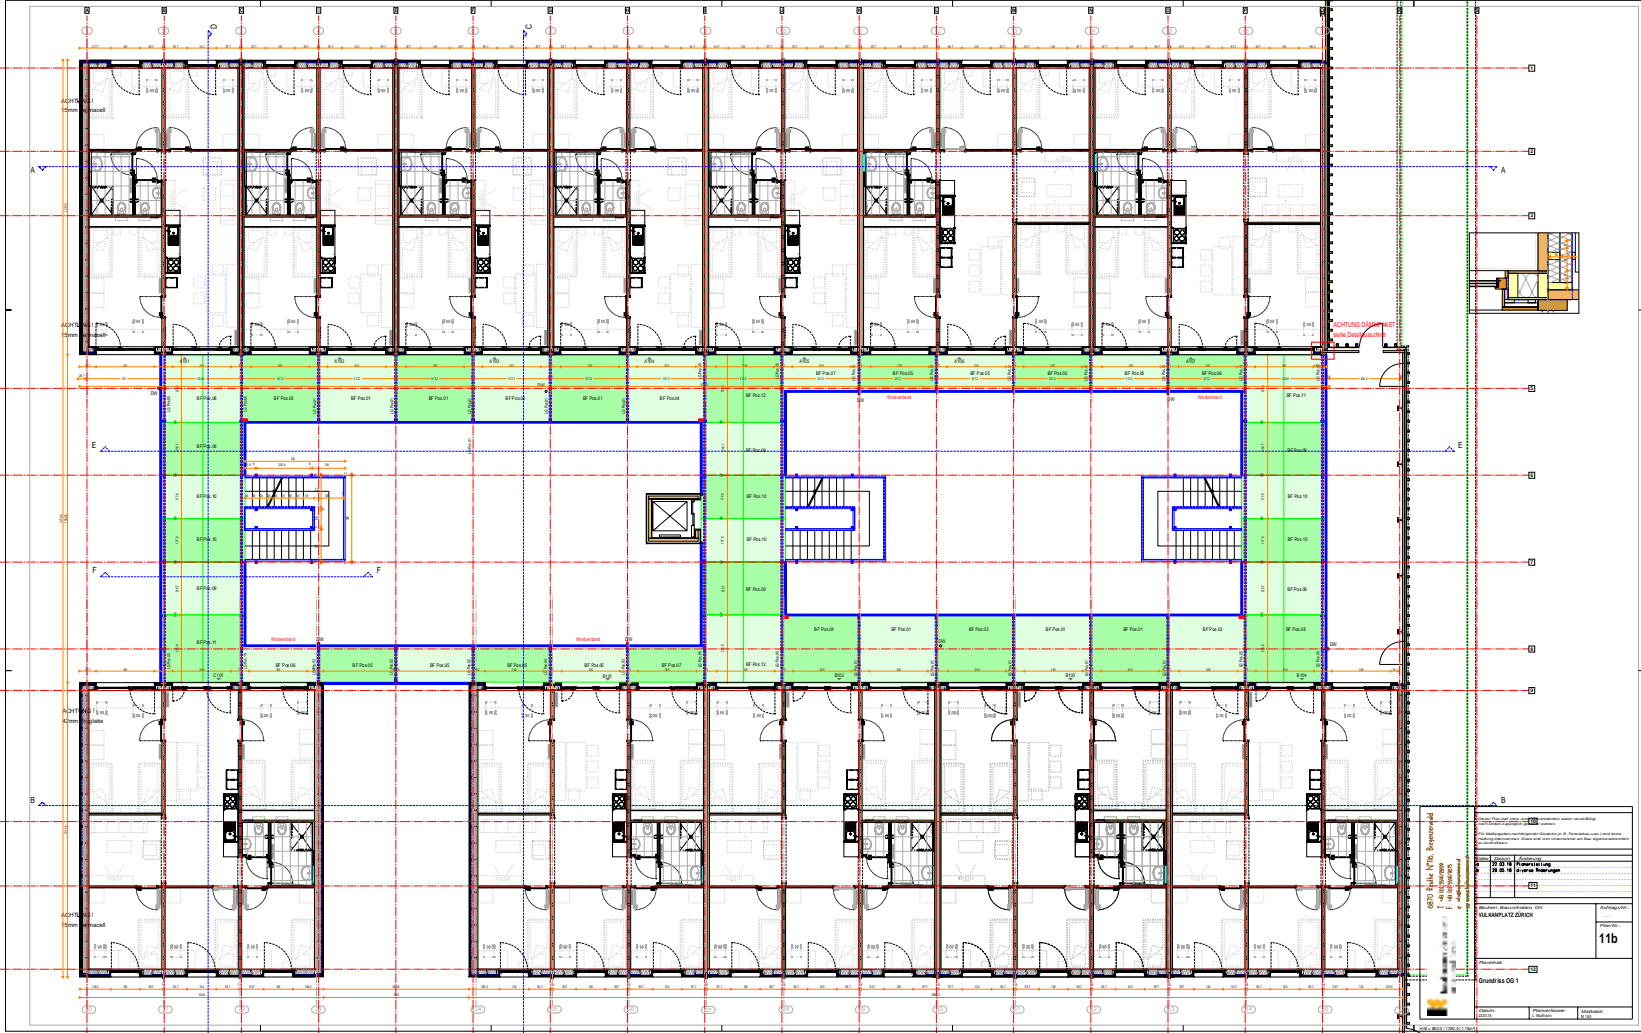






Längsschnitt B-B

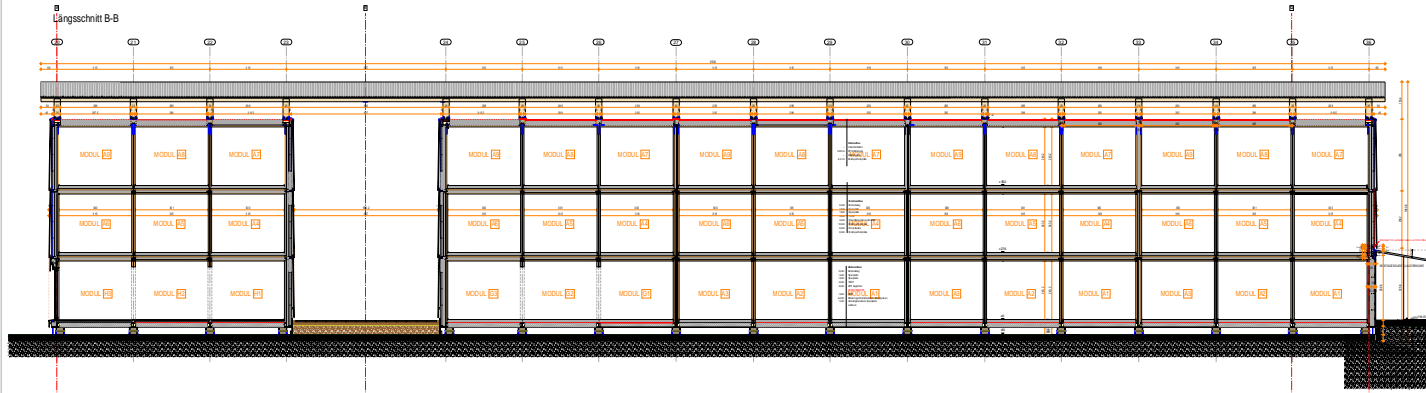


Längsschnitt A-A

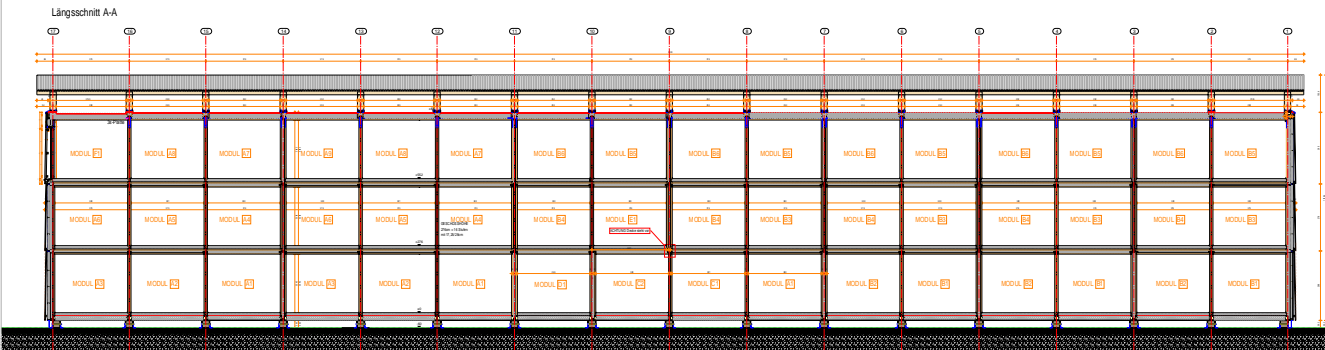





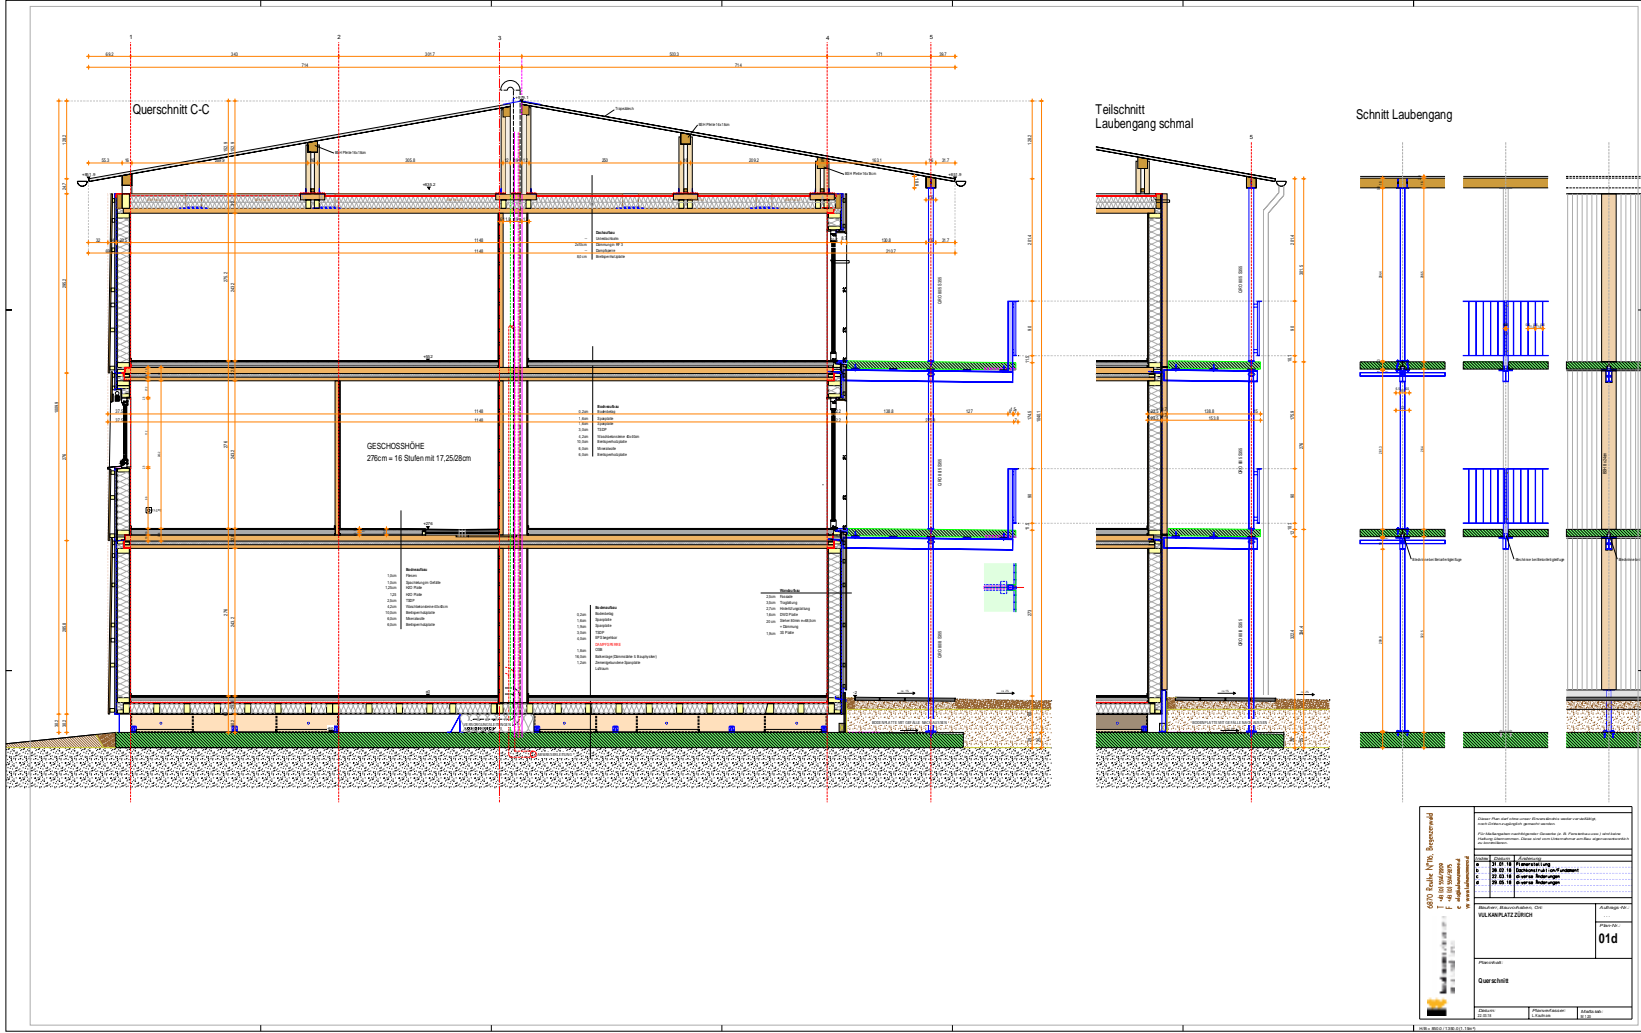



---	--	---

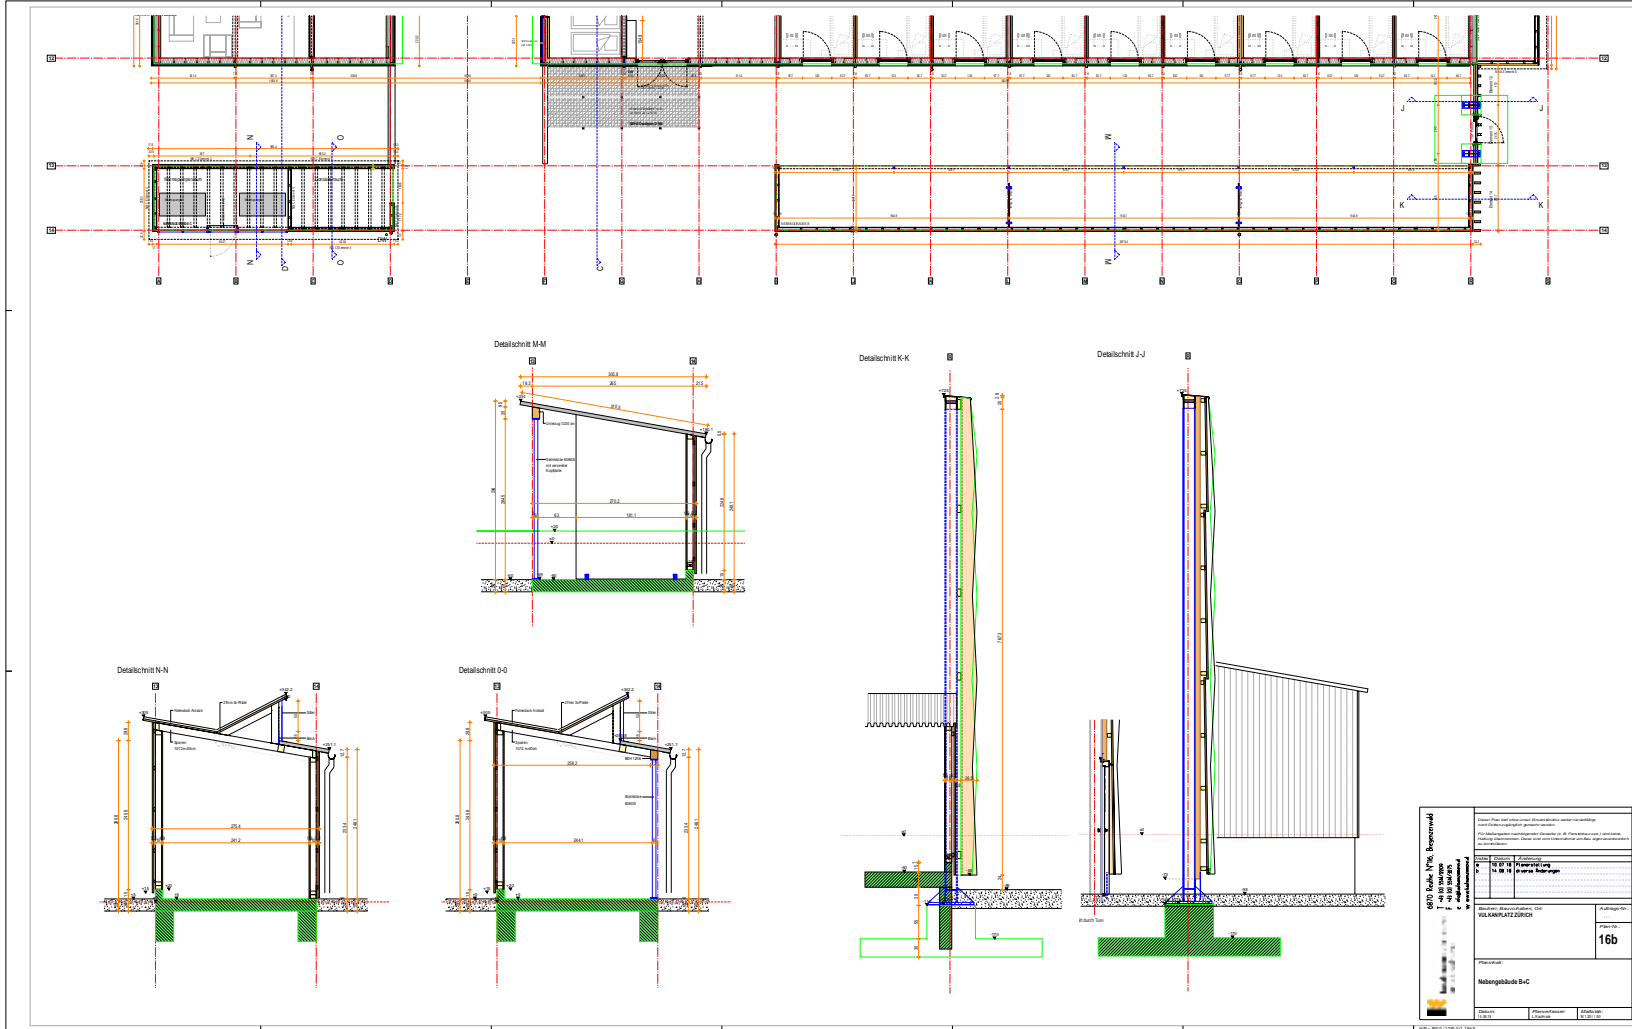




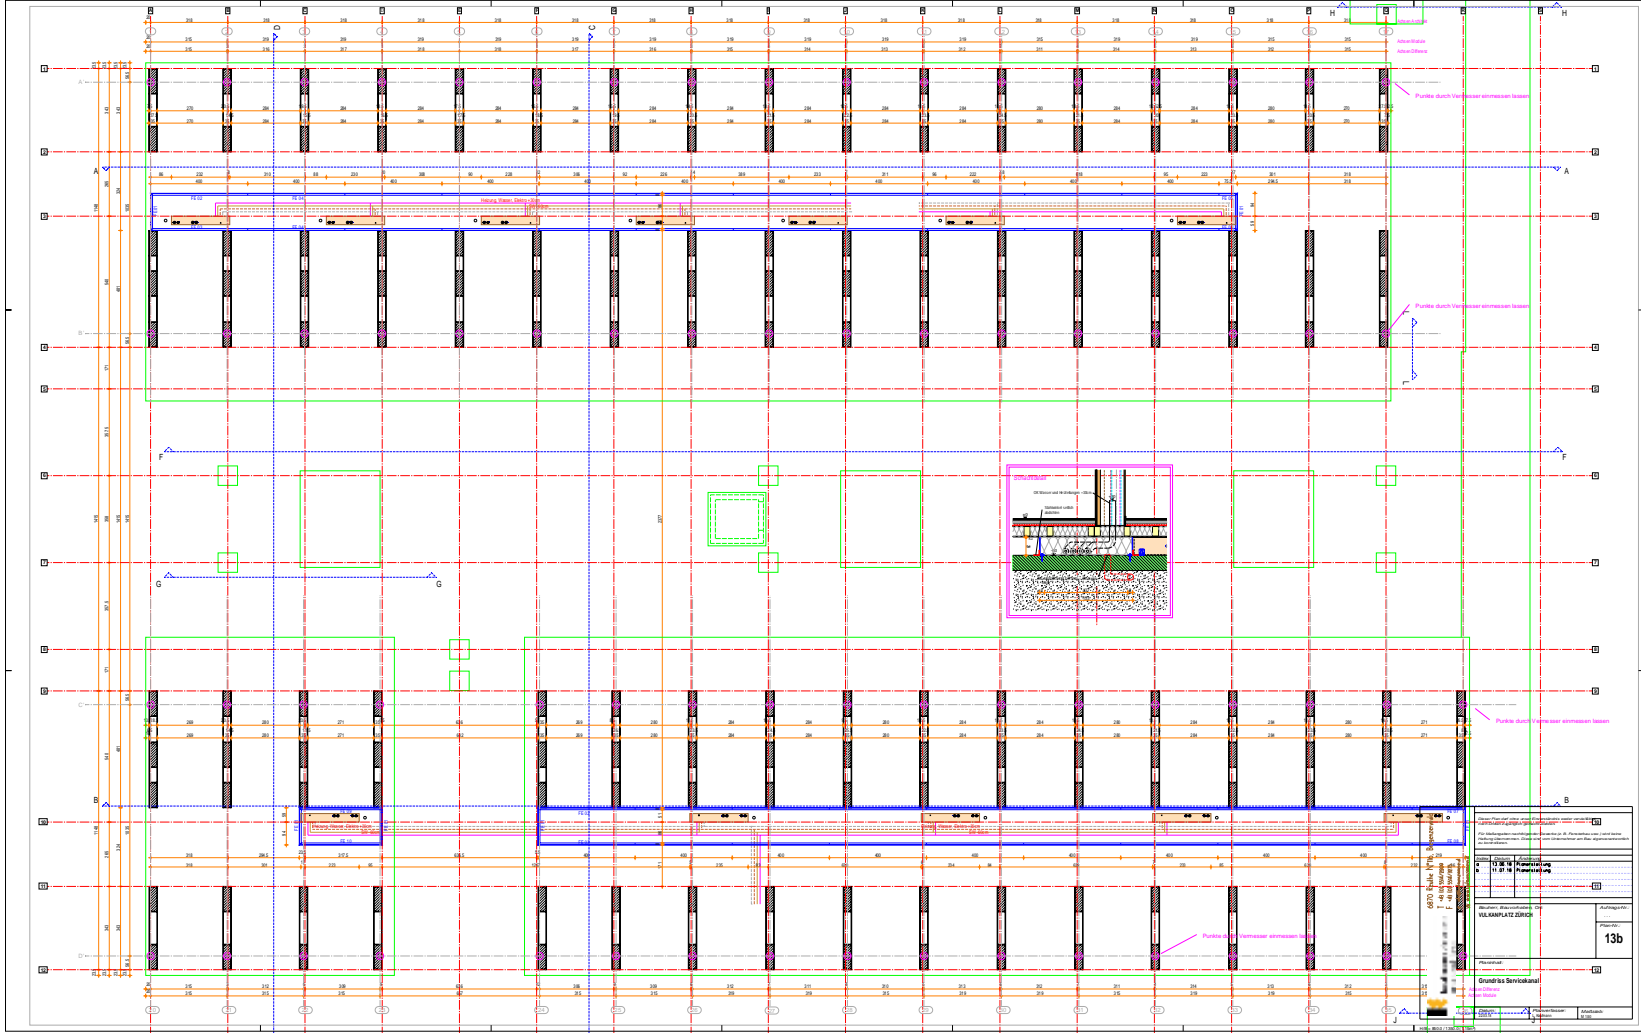

13b	
